


SECTEURS SAUVEGARDE DE SAUMUR  
**PLAN D'EPANNELAGE**  
 (partie Sud Est)

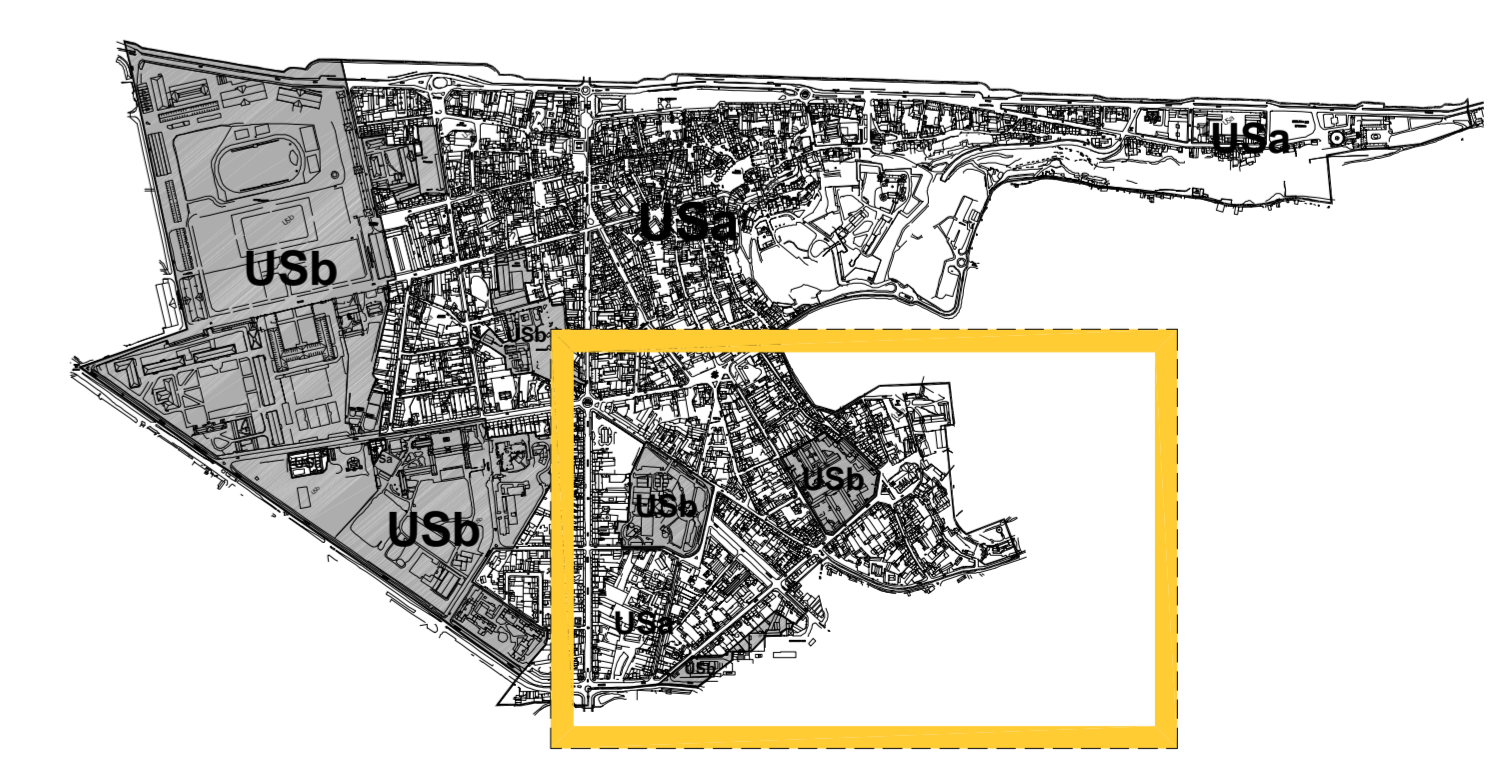

- LEGENDE**
- Limite du Secteur Sauvegardé
  - Limite de zone réglementaire
  - Immeuble existant
  - ▨ Immeuble, partie d'immeuble ou construction à conserver et à restaurer
  - ▩ Immeuble, partie d'immeuble ou construction à maintenir et à réhabiliter
  - ▧ Côte d'alignement NGF de l'immeuble existant
  - ▦ Côte de sol NGF
  - ▨ Espaces soumis à prescriptions particulières : dominante résidentielle
  - ▩ Espaces soumis à prescriptions particulières : dominante végétale
  - ▧ Espaces sous couvert
  - ▦ Plantations à mater
  - ▩ Marge de reculement
  - En Usb :
  - ▨ Côte future NGF en façade d'été
  - ▩ Côte future en cours d'état, ou RbC (construction en rez de chaussée)
  - En Usa :
  - ▨ Côte future NGF, ou RbC (construction en rez de chaussée)