


SECTEURS SAUVEGARDE DE SAUMUR
**PLAN DE SAUVEGARDE
 & DE MISE EN VALEUR**
 (partie Sud Est)

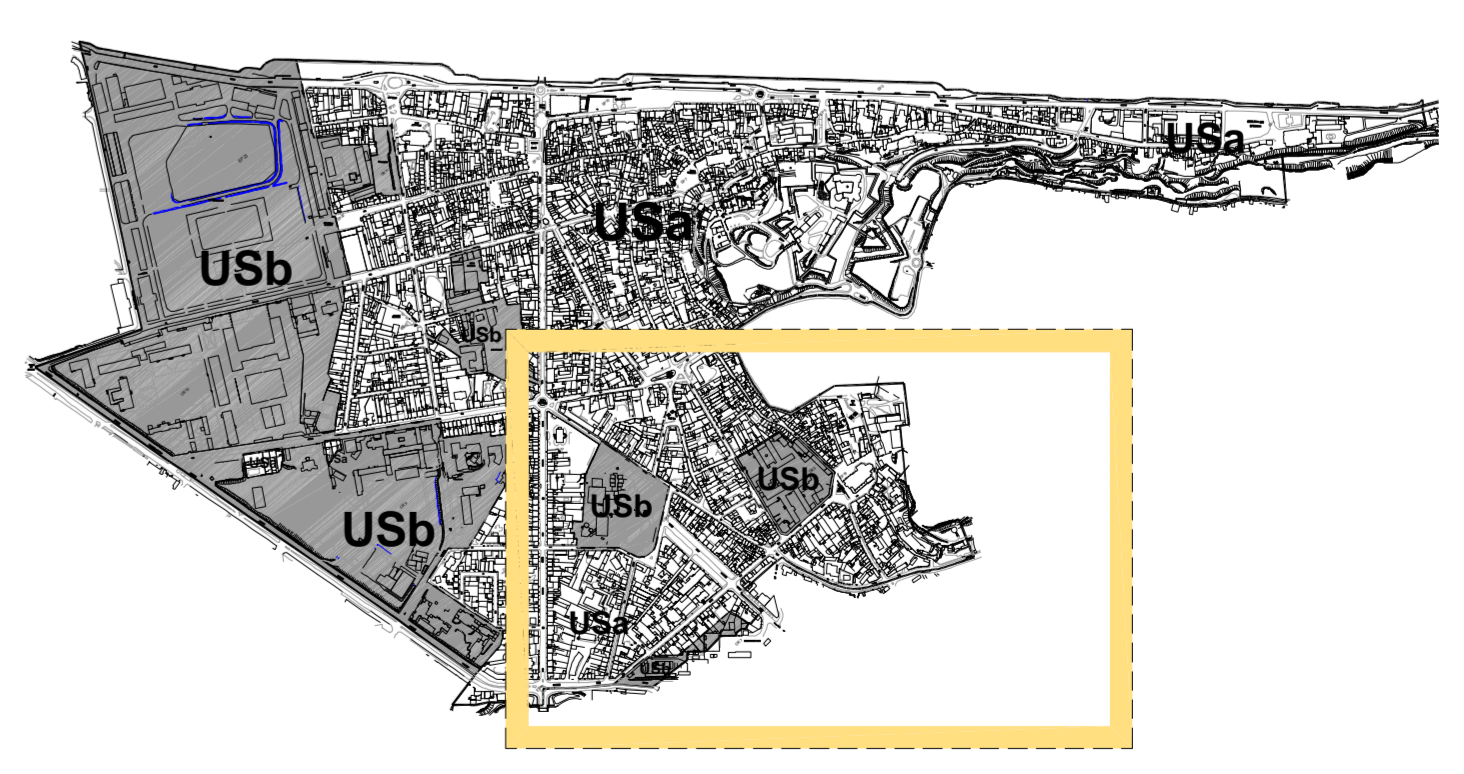

- LEGENDE**
- 1 - Limites du Secteur Sauvignéris
 - 2 - Limites de zones réglementaires
 - 3 - Secteurs d'aménagement
 - 4 - Immeuble ou partie d'immeuble protégé par la réglementation sur les Monuments Historiques
 - 5 - Immeuble ou partie d'immeuble dont la démolition, l'entretien ou l'entretien sont interdits et dont la modification est soumise à des conditions spéciales
 - 6 - Immeuble appartenant à un ensemble urbain à maintenir et à réhabiliter
 - 7 - Immeuble pouvant être conservé, remplacé ou aménagé
 - 8 - Immeuble ou partie d'immeuble dont la démolition ou la modification peut être imposée à l'occasion d'opérations d'aménagement publiques ou privées
 - 9 - Superposition des dispositions 7 & 8 : immeuble dont la démolition est subordonnée à une réaffectation respectant l'économie générale de l'emprise pré-existante
 - 10 - Mur de clôture à conserver, restaurer ou construire
 - 11 - Espace soumis à prescriptions particulières
 - 11a - Espace soumis à dominante résidentielle : à conserver
 - 11b - Espace soumis à dominante végétale : à conserver
 - 11c - Espace soumis à dominante végétale : à modifier ou à créer
 - 12 - Espace laissé classé
 - 13 - Plantations à modifier
 - 13bis - Ordonnance végétale (alignement, mail, etc.) à préserver et à créer dont il ne peut être porté atteinte à la composition d'ensemble
 - 13ter - Autres ordres de plantation
 - 14 - Emplacement réservé pour voie, passage ou ouvrage public, installation d'intérêt général ou espace vert
 - 15 - Tracé de principe de voirie publique
 - 16 - Limites imposées d'implantation de construction
 - 17 - Modification / Existant
 - 18 - Règle architecturale figurant au règlement
 - 19 - Marge de reculement
 - 20 - Passage piéton à conserver ou à créer par servitude de passage public
 - 21 - Espace en "blanc" sur le plan
 - 22 - Axe de vue
 - 23 - Orientation préférentielle des constructions
 - 24 - Cave troglodyte

Extrait légende plan historique

- mur du Bayle, fortification X^e - XVI^e siècles
- emplacement rapport - vestige
- Ensembles fortifiés du XVI^e - XVIII^e siècles
- ▨ tracé ancien (courtois, sans et défilés)
- ▧ Ensembles fortifiés du XVI^e - XVIII^e siècles
- vestiges encore visibles (courtois & tours)